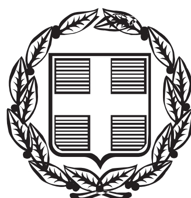


ΕΦΗΜΕΡΙΣ ΤΗΣ ΚΥΒΕΡΝΗΣΕΩΣ

ΤΗΣ ΕΛΛΗΝΙΚΗΣ ΔΗΜΟΚΡΑΤΙΑΣ

ΤΕΥΧΟΣ ΤΕΤΑΡΤΟ **Αρ. Φύλλου 833**

19 Σεπτεμβρίου 2006

ΠΕΡΙΕΧΟΜΕΝΑ

ΑΠΟΦΑΣΕΙΣ

ΑΠΟΦΑΣΕΙΣ

Αριθμ. οικ. 3746 (1)

Συμπληρωματική αναγκαστική απαλλοτρίωση ακινήτων για την κατασκευή του έργου «Φράγμα ρέματος Καλύβα Κομάρων Ν. Έβρου.

ΟΙ ΓΕΝΙΚΟΣ ΓΡΑΜΜΑΤΕΑΣ ΠΕΡΙΦΕΡΕΙΑΣ ΑΝΑΤΟΛΙΚΗΣ ΜΑΚΕΔΟΝΙΑΣ - ΘΡΑΚΗΣ

Έχοντας υπόψη.

1. Τις διατάξεις του ν. 2882/2001 «Κώδικας αναγκαστικών απαλλοτριώσεων ακινήτων» (ΦΕΚ 17/6.2.2001/τ.Α΄) όπως αυτός τροποποιήθηκε και ισχύει σήμερα.

2. Το υπ' αριθμ. Κ. 1146/8.6.2006 έγγραφο της Δ.Δ.Ε. - Τμήμα Εγγείων Βελτιώσεων της Περιφέρειας Α.Μ.-Θ. από το οποίο προκύπτει η αναγκαιότητα κήρυξης συμπληρωματικής απαλλοτρίωσης ακινήτων συνολικού εμβαδού 34.040,19 m^2 για την κατασκευή του έργου «Φράγμα ρέματος Καλύβα Κομάρων Ν. Έβρου», πλέον της αρχικής απαλλοτρίωσης έκτασης 71.086 m^2 που είχε κηρυχθεί με την 20/2000 απόφαση του Νομαρχιακού Συμβουλίου Εβρου για την κατασκευή του ίδιου έργου.

3. Τον κτηματολογικό πίνακα και το κτηματολογικό διάγραμμα που συντάχθηκαν, ελέγχθηκαν και θεωρήθηκαν από τη ΔΕΚΕ - Τμήμα Εποπτείας Υδρ/κών Έργων της Περιφέρειας Α.Μ.-Θ.

4. Την υπ' αριθμ. 82429/121036/22.4.1997 κοινή υπουργική απόφαση Υπ. ΠΕΧΩΔΕ και ΓΕΩΡΓΙΑΣ, με την οποία εγκρίθηκαν οι περιβαλλοντικοί όροι για την κατασκευή του εν λόγω έργου.

5. Τη ΣΑΕΠ 031/3 στην οποία έχει ενταχθεί το εν λόγω έργο με αριθμό 1999ΕΠ03130024 και το γεγονός ότι έχει προβλεφθεί πίστωση 34.040€ για την αναγκαστική συμπληρωματική απαλλοτρίωση σύμφωνα με το υπ' αριθμ. Κ. 1504/19.5.2006 έγγραφο της Δ.Δ. Ε. - Τμήμα Εγγείων Βελτιώσεων της Περιφέρειας Α.Μ.-Θ.

6. Το υπ' αριθμ. 902/26.6.2006 έγγραφο της Κτηματικής Υπηρεσίας Ν. Έβρου με το οποίο εισηγείται την κήρυξη της απαλλοτρίωσης του θέματος, αποφασίζουμε:

Κηρύσσουμε συμπληρωματική αναγκαστική απαλλοτρίωση για λόγους δημόσιας ωφέλειας και ειδικότερα για την κατασκευή του έργου «Φράγμα ρέματος Καλύβα Κομάρων Ν. Έβρου» που βρίσκεται στο Δήμο Τριγώνου Ν. Έβρου, συνολικής έκτασης 34.040,19 m2 σύμφωνα με το υπό κλίμακα 1.1.000 και με αριθμό Κ συμπληρωματικό κτηματολογικό διάγραμμα και τον αντίστοιχο συμπληρωματικό κτηματολογικό πίνακα που συντάχθηκαν από τον Πολιτικό Μηχανικό Παναγιώτη Τζιογκίδη και θεωρήθηκαν στις 1.3.2006 από τον Προϊστάμενο του Τμήματος Εποπτείας Υδρ/κών Έργων της ΔΕΚΕ Περιφέρειας Α. Μ.-Θ.

Στην έκταση που απαλλοτριώνεται προβάλλουν δικαιώματα κυριότητας οι αναγραφόμενοι στο συμπληρωματικό κτηματολογικό πίνακα.

Η απαλλοτρίωση κηρύσσεται υπέρ του Δημοσίου και η δαπάνη θα καλυφθεί από πίστωση ύψους 34.040 € στο έργο 1999ΕΠ03130024 της ΣΑΕΠ 031/3 τροπ. 2.

Η απόφαση αυτή να δημοσιευθεί στην Εφημερίδα της Κυβερνήσεως.

Κομοτηνή, 6 Ιουλίου 2006

Ο Γενικός Γραμματέας Περιφέρειας
ΜΙΧΑΛΗΣ Α. ΑΓΓΕΛΟΠΟΥΛΟΣ

Αριθμ. 1438 (2)

Καθορισμός ορίων αιγιαλού και παραλίας στη θέση «ΠΑΡΑΛΙΑ ΑΡΙΛΛΑ ΠΕΡΔΙΚΑΣ», Κοινότητας Πέρδικας, Ν. Θεσπρωτίας».

Ο ΓΕΝΙΚΟΣ ΓΡΑΜΜΑΤΕΑΣ ΠΕΡΙΦΕΡΕΙΑΣ ΗΠΕΙΡΟΥ

Έχοντας υπόψη:

1. Τις διατάξεις του ν. 2971/2001 (Φ.Ε.Κ. 285/τ.Α΄/19.12.2001) «Περί αιγιαλού και παραλίας».

2. Τις διατάξεις του ν.δ. 439/1970 «Περί συμπληρώσεως των διατάξεων περί αιγιαλού».

3. Τις διατάξεις του ν. 3200/1955 «Περί διοικητικής αποκέντρωσης» όπως αυτές τροποποιήθηκαν και ισχύουν σήμερα με τα ν.δ. 532/1970, β.δ. 704/1970, β.δ. 705/1970, β.δ. 192/1972, π.δ. 71/1984, π.δ. 347/1986, ν. 2026/1992 και π.δ. 97/1993.

4. Τις διατάξεις του άρθρου 19 παρ. 5 ν. 2344/1995, του άρθρου 52 παρ. 6 ν. 2218/1994, του άρθρου 4 παρ. 7 του ν. 2240/1994, δυνάμει των οποίων αρμοδιότητες του Υπουργείου Οικονομικών που είχαν μεταβιβαστεί στους Νομάρχες, ανήκουν στον Περιφερειακό Δ/ντή, σε συνδυασμό με αυτές του άρθρου 14 παρ. 2 του ν. 2399/1996 με τις οποίες προβλέπεται η κατάργηση των θέσεων των Περ/κών Δ/ντών, οι αρμοδιότητες πλέον του οποίου περιήλθαν στο Γενικό Γραμματέα της Περιφέρειας και ασκούνται από τον Αναπληρωτή Περ/κό Δ/ντή.

5. Τις διατάξεις του τετάρτου εδαφίου της παρ. 2 του άρθρου 1 και της παρ. 6 του ιδίου άρθρου του ν. 2503/1997 «Διοίκηση, οργάνωση, στελέχωση της Περιφέρειας, ρύθμιση θεμάτων για την Τοπική Αυτοδιοίκηση και άλλες διατάξεις» (Φ.Ε.Κ. 107/Α), σύμφωνα με τις οποίες οι Περιφερειακές Υπηρεσίες του Υπουργείου Οικονομικών, που συγκροτούσαν την Περιφερειακή Διοίκηση του Νομού ή της Νομαρχίας, δεν υπήχθησαν στην ενιαία οργανική μονάδα της Περιφέρειας, ούτε καταργήθηκαν, αλλά αποτελούν από 1.9.1997, Υπηρεσίες του Υπουργείου Οικονομικών.

6. Το υπ' αριθμ. 28979/31.7.1997 έγγραφο της Δ/νσης Διοίκησης του Υπουργείου Εσωτερικών, Δημόσιας Διοίκησης και Αποκέντρωσης, σύμφωνα με το οποίο οι αρμοδιότητες του Γενικού Γραμματέα της Περιφέρειας σε θέματα Υπηρεσιών του Υπουργείου Υπουργείου Οικονομικών, μεταφέρονται από 1.9.1997 στον Υπουργό Οικονομικών.

7. Την υπ' αριθμ. 14650/ΔΙΟΕ85/17.3.2004 (Φ.Ε.Κ. 519/τ.Β΄/17.3.2004) κοινή απόφαση των Πρωθυπουργού και Υπουργού Οικονομικών, περί καθορισμού αρμοδιοτήτων του Υφυπουργού Οικονομίας και Οικονομικών.

8. Τις διατάξεις της παρ. 21 του άρθρου 46 του ν. 3220/2004 (Φ.Ε.Κ. 15/τ.Α΄/28.1.2004) «Μεταβίβαση αρμοδιοτήτων του Υπουργού Οικονομίας και Οικονομικών στον Γενικό Γραμματέα της Περιφέρειας».

9. Την υπ' αριθμ. 1030067/296/Α0006/7.4.2004 έγγραφο της Δ/νσης Οργάνωσης της Γενικής Δ/νσης Διοικητικής Υποστήριξης του Υπουργείου Οικονομίας και Οικονομικών «Διευκρινίσεις για τις αρμοδιότητες των Υφυπουργών Οικονομίας και Οικονομικών που περιέρχονται από 10.4.2004 στους Γεν. Γραμματείς Περιφερειών».

10. Την από 30.3.2006 έκθεση της Επιτροπής καθορισμού των ορίων αιγιαλού και παραλίας στη θέση «ΠΑΡΑΛΙΑ ΑΡΙΛΛΑ ΠΕΡΔΙΚΑΣ», Κοινότητας Πέρδικας, Ν. Θεσπρωτίας και το από Μάρτιο 2006 τοπογραφικό διάγραμμα, εξαρτημένο από το Ενιαίο Γεωδαιτικό Σύστημα Αναφοράς -Ε.Γ.Σ.Α.- '87, κλίμακας 1:500, το οποίο έχει συνταχθεί από τον Αρχιτέκτονα Μηχανικό Βαγγέλη Σπυρίδωνα, σε μία (1) πινακίδα και ελέχθηκε και θεωρήθηκε την 29.3.2006, από την Καράγγιουλη Δήμητρα, Τοπογράφο Μηχανικό, υπάλληλο της Κτηματικής Υπηρεσίας Ν. Θεσπρωτίας.

11. Το υπ' αριθμ. Φ544.5/648/06/Σ.5513/22.6.2006 έγγραφο του Γενικού Επιτελείου Ναυτικού, αποφασίζει:

Επικυρώνει την από 30.3.2006 έκθεση της κατά το άρθρο 3 του ν. 2971/2001 αρμόδιας Επιτροπής περί χάραξης των ορίων αιγιαλού και παραλίας στη θέση «ΠΑΡΑΛΙΑ ΑΡΙΛΛΑ ΠΕΡΔΙΚΑΣ», Κοινότητας Πέρδικας, Ν. Θεσπρωτίας, καθώς επίσης και το από Μάρτιο 2006 τοπογραφικό διάγραμμα, εξαρτημένο από το Ενιαίο Γεωδαιτικό Σύστημα Αναφοράς -Ε.Γ.Σ.Α.- '87, κλίμακας 1:500, το οποίο έχει συνταχθεί από τον Αρχιτέκτονα Μηχανικό Βαγγέλη Σπυρίδωνα, σε μία (1) πινακίδα και ελέχθηκε και θεωρήθηκε την 29.3.2006, από την Καράγγιουλη Δήμητρα, Τοπογράφο Μηχανικό, υπάλληλο της Κτηματικής Υπηρεσίας Ν. Θεσπρωτίας.

Στο τοπογραφικό αυτό διάγραμμα καθορίστηκαν:

Η οριογραμμή του αιγιαλού με κόκκινη συνεχή πολυγωνική γραμμή, με στοιχεία Κ0, Κ1, Κ2, ..., Κ19, Κ20, Κ21.

Η οριογραμμή της παραλίας με κίτρινη συνεχή πολυγωνική γραμμή, με στοιχεία Κ΄0, Κ΄1, Κ΄2,..., Κ19, Κ΄20, Κ΄21.

Δεν υφίσταται παλαιός αιγιαλός.

Επί του αιγιαλού και της παραλίας δεν διαπιστώθηκε η ύπαρξη έργων.

Η ζώνη παραλίας από Κ0-Κ6 έχει πλάτος 15 μ. και από Κ6-Κ21 έχει πλάτος 10 μ. διότι δεν εξυπηρετούνται οι σκοποί του άρθρου 1 παρ. 2 του ν. 2971/2001.

Η παρούσα απόφαση μαζί με την έκθεση της Επιτροπής και το τοπογραφικό διάγραμμα, να δημοσιευθούν στην Εφημερίδα της Κυβερνήσεως.

Ιωάννινα, 31 Ιουλίου 2006

Ο Γενικός Γραμματέας Περιφέρειας
ΔΗΜΗΤΡΙΟΣ Γ. ΠΑΝΟΖΑΧΟΣ

ΕΚΘΕΣΗ
ΤΗΣ ΕΠΙΤΡΟΠΗΣ ΚΑΘΟΡΙΣΜΟΥ ΟΡΙΩΝ ΑΙΓΙΑΛΟΥ - ΠΑΡΑΛΙΑΣ ΚΑΙ ΠΑΛΑΙΟΥ ΑΙΓΙΑΛΟΥ

Στην Ηγουμενίτσα σήμερα Πέμπτη, 30 του μηνός Μαρτίου του έτους 2006 οι υπογεγραμμένοι:

1) Τσελίκος Δημήτριος, Προϊστάμενος της Κτηματικής Υπηρεσίας Ν. Θεσπρωτίας, ως Πρόεδρος,

2) Γυφτοδήμου Μελίνα, Αρχιτέκτονας Μηχανικός, Διευθύντρια Πολεοδομίας της Νομαρχιακής Αυτοδιοίκησης Ν. Θεσπρωτίας.

3) Καρβούνης Χρήστος, Αντιπλοίαρχος Λιμενικού Σώματος, Λιμενάρχης Ηγουμενίτσας.

4) Καράγγιουλη Δήμητρα, Αγρονόμος Τοπογράφος Μηχανικός, υπάλληλος της Κτηματικής Υπηρεσίας Ν. Θεσπρωτίας.

5) Κωνσταντίνος Κωνσταντής, Χημικός Μηχανικός, Αναπληρωτής της Διευθύντριας Χωροταξίας και Περιβάλλοντος Ηπείρου, ως μέλη, που αποτελούμε την Επιτροπή καθορισμού Αιγιαλού-Παραλίας και Παλαιού Αιγιαλού σύμφωνα με το άρθρο 3 του ν. 2971/2001 και ορισθήκαμε με την με αριθμ. πρωτ. 243/15.2.2005 Απόφαση του Γενικού Γραμματέα Περιφέρειας Ηπείρου, συγκληθήκαμε κατόπιν της με αριθμ. πρωτ. 347/24.3.2006 εγγράφου προσκλήσεως του Προέδρου της, προκειμένου να καθορίσουμε τον Αιγιαλό και την Παραλία στην θέση «ΠΑΡΑΛΙΑ ΑΡΙΛΛΑ ΠΕΡΔΙΚΑΣ» Κοινότητας Πέρδικας, Ν. Θεσπρωτίας, όπου και μεταβήκαμε την 30.3.2006.

Αφού λάβαμε υπόψη

1) Την με αριθμ. πρωτ. 340/22.3.2006 αίτηση των. 1) Μώκου Ελευθερίου του Φωτίου, 2) Μώκου Σπυρίδωνος του Φωτίου, 3) Μώκου Δημητρίου του Φωτίου, 4) Μώκου Πέτρου του Φωτίου και 5) Μώκου Ευαγγελίας του Φωτίου, με την οποία ζητείται ο καθορισμός των ορίων αιγιαλού και παραλίας στην παραπάνω περιοχή.

2) Το Τοπογραφικό Διάγραμμα σε μία (1) πινακίδα και σε κλίμακα 1:500 που συντάχθηκε τον Μάρτιο του έτους

2006 από τον Βαγγέλη Σπυρίδων, Αρχιτέκτονα Μηχανικό το οποίο ελέγχθηκε (κατά το εφικτό) και θεωρήθηκε την 29.3.2006 από την Καράγγιουλη Δήμητρα, Τοπογράφο Μηχανικό, υπάλληλο της Κτηματικής Υπηρεσίας Ν. Θεσπρωτίας.

3) Τα στοιχεία καθορισμού αιγιαλού και παραλίας που προβλέπονται από το άρθρο 9 του ν. 2971/2001 και ειδικότερα:

α) Την γεωμορφολογία του εδάφους για την οποία αναλυτικά αναφέρεται ότι:

1. Η μορφολογία της ακτής συνίσταται από:

i) από βραχώδη πρανή με κατακόρυφες κλίσεις και ύψη στέψης 10- 15 μ.

ii) από χαλαρά ιζήματα (άμμος, αμμοιλύς, κροκάλες, χαλίκια, πέτρες) που έχουν προκύψει από την αποσάθρωση - διάβρωση των μητρικών πετρωμάτων της ακτής.

2. Της ακτής συνέχονται εκτάσεις:

i) λοφώδεις

ii) με έδαφος βραχώδες, ημιβραχώδες, γαιώδες

iii) εκτός σχεδίου

iv) δομημένες με αραιή δόμηση και αδόμητες

v) με χρήση γεωργική

3. Το φυσικό όριο βλάστησης συνίσταται από:

i) θαμνώδη φυσική βλάστηση (πουρνάρια, σχίνα) ii) δενδρώδη φυσική βλάστηση

β) Το ότι στην περιοχή δεν εντοπίστηκαν παράκτιοι φυσικοί πόροι (με την έννοια φυσικοί πόροι νοείται το σύνολο των πρώτων υλών που προέρχονται από τη φύση, δηλαδή από το έδαφος, τα δάση, τα ύδατα και αξιοποιούνται βιομηχανικώς).

γ) Τα πορίσματα από την εκτίμηση των μερεωρολογικών στοιχείων της περιοχής, ήτοι το γεγονός ότι η περιοχή προσβάλλεται, όχι συχνά, από ισχυρούς ανέμους έντασης 7-8 μποφόρ κυρίως από Δ, ΝΔ, διευθύνσεις.

δ) Τη μορφολογία του πυθμένα ο οποίος συνίσταται από: (τα παρακάτω στοιχεία προκύπτουν από την αυτοψία μακροσκοπικά και από το απόσπασμα χάρτη Γ.Υ.Σ. κλίμακας 1:50.000 που συνοδεύει το διάγραμμα), αμμώδη σύσταση και ήπιες κλίσεις με μικρά βάθη αλλά και βραχώδη ανώμαλη σύσταση με υφάλους κοντά στην ακτή; καθώς και το ότι σε περιοχές με μικρά βάθη και μικρές κλίσεις του βυθού, όπου η θραύση του κύματος και η εκτόνωση της ενέργειας του γίνεται σε μεγάλη απόσταση από την ακτογραμμή, η επίδραση του κύματος στην ακτή είναι μικρή ενώ σε περιπτώσεις ακτών με μεγάλες κλίσεις βυθού και μεγάλα βάθη κοντά στην ακτή, όπου η θραύση των κυμάτων συντελείται κοντά στην ακτή ή ακόμα και πάνω σ' αυτή, ο κυματισμός καλύπτει κατά κανόνα μεγάλο εύρος ακτής προκειμένου να εκτονωθεί. Επίσης η ύπαρξη ανώμαλου, βραχώδους πυθμένα ή υφάλων μπροστά στην εξεταζόμενη ακτή επιδρά στη χάραξη της γραμμής του αιγιαλού, δεδομένου ότι τέτοιου είδους σχηματισμοί συντελούν στη διαφοροποίηση του κυματικού πεδίου από θέση σε θέση εντός της παράκτιας ζώνης.

ε) Τον τομέα ανάπτυξης κυματισμού σε σχέση με το μέτωπο της ακτής, ότι δηλαδή πρόκειται για ακτή με μικρό ανάπτυγμα πελάγους καθώς και ότι μεγάλο ανάπτυγμα θαλάσσιας έκτασης συμβάλει στη δημιουργία μεγαλύτερης έντασης κυματικού πεδίου σε σχέση με κλειστές θαλάσσιες περιοχές (όρμους ή κόλπους) που έχουν ίδια ένταση ανέμου.

στ) Την μη ύπαρξη τεχνικών έργων στην περιοχή.

ζ) Την μη ύπαρξη εγκεκριμένων χωροταξικών κατευθύνσεων και χρήσεων γης που επηρεάζουν την παράκτια ζώνη.

η) Την μη ύπαρξη δημοσίων κτημάτων κάθε κατηγορίας που βρίσκονται σε άμεση γειτνίαση με την παράκτια ζώνη.

θ) Το ότι δεν υφίσταται κτηματολόγιο.

ι) Την μη ύπαρξη ευπαθών οικοσυστημάτων και προστατευόμενων περιοχών, αποφασίζουμε:

1) Καθορίζουμε στο παραπάνω Τοπογραφικό Διάγραμμα που συνοδεύει την έκθεση:

α) Την οριογραμμή του Αιγιαλού, με συνεχή κόκκινη πολυγωνική γραμμή Κ0, Κ1, Κ2, ..., Κ19, Κ20, Κ21 της οποίας οι κορυφές είναι εξαρτημένες από το Ενιαίο Γεωδαιτικό Σύστημα Αναφοράς (Ε.Γ.Σ.Α.) '87 και οι συντεταγμένες αυτών αναγράφονται στο τοπογραφικό διάγραμμα.

β) Την οριογραμμή της Παραλίας, με συνεχή κίτρινη πολυγωνική γραμμή Κ΄0, Κ΄1, Κ΄2, ..., Κ΄19, Κ΄20, Κ΄21 της οποίας οι κορυφές είναι εξαρτημένες από το από το Ενιαίο Γεωδαιτικό Σύστημα Αναφοράς (Ε.Γ.Σ.Α.) '87 και οι συντεταγμένες αυτών αναγράφονται στο τοπογραφικό διάγραμμα.

2) Δεν υπάρχει Παλαιός Αιγιαλός στο παραπάνω τμήμα.

3) Επί του Αιγιαλού και της Παραλίας δεν διαπιστώθηκε η ύπαρξη έργων.

4) Καθορίζουμε τη ζώνη της Παραλίας από ΚΟ - Κ6 με πλάτος 15,00 μέτρων, από Κ6 - Κ21 με πλάτος 10,00 μέτρων, για την εξυπηρέτηση του σκοπού της παραγράφου 2 του άρθρου 1 του ν. 2971/2001.


Η επιτροπή αφού γνωμοδότησε ομόφωνα για το παραπάνω θέμα υπογράφει την έκθεση όπως ακολουθεί:

Η Επιτροπή

Ο Πρόεδρος Τα Μέλη


(υπογραφή)

ΕΘΝΙΚΟ ΤΥΠΟΓΡΑΦΕΙΟ
Για τεχνικούς λόγους στο σχεδιάγραμμα
έγινε σμίκρυνση κατά ποσοστό 33 %

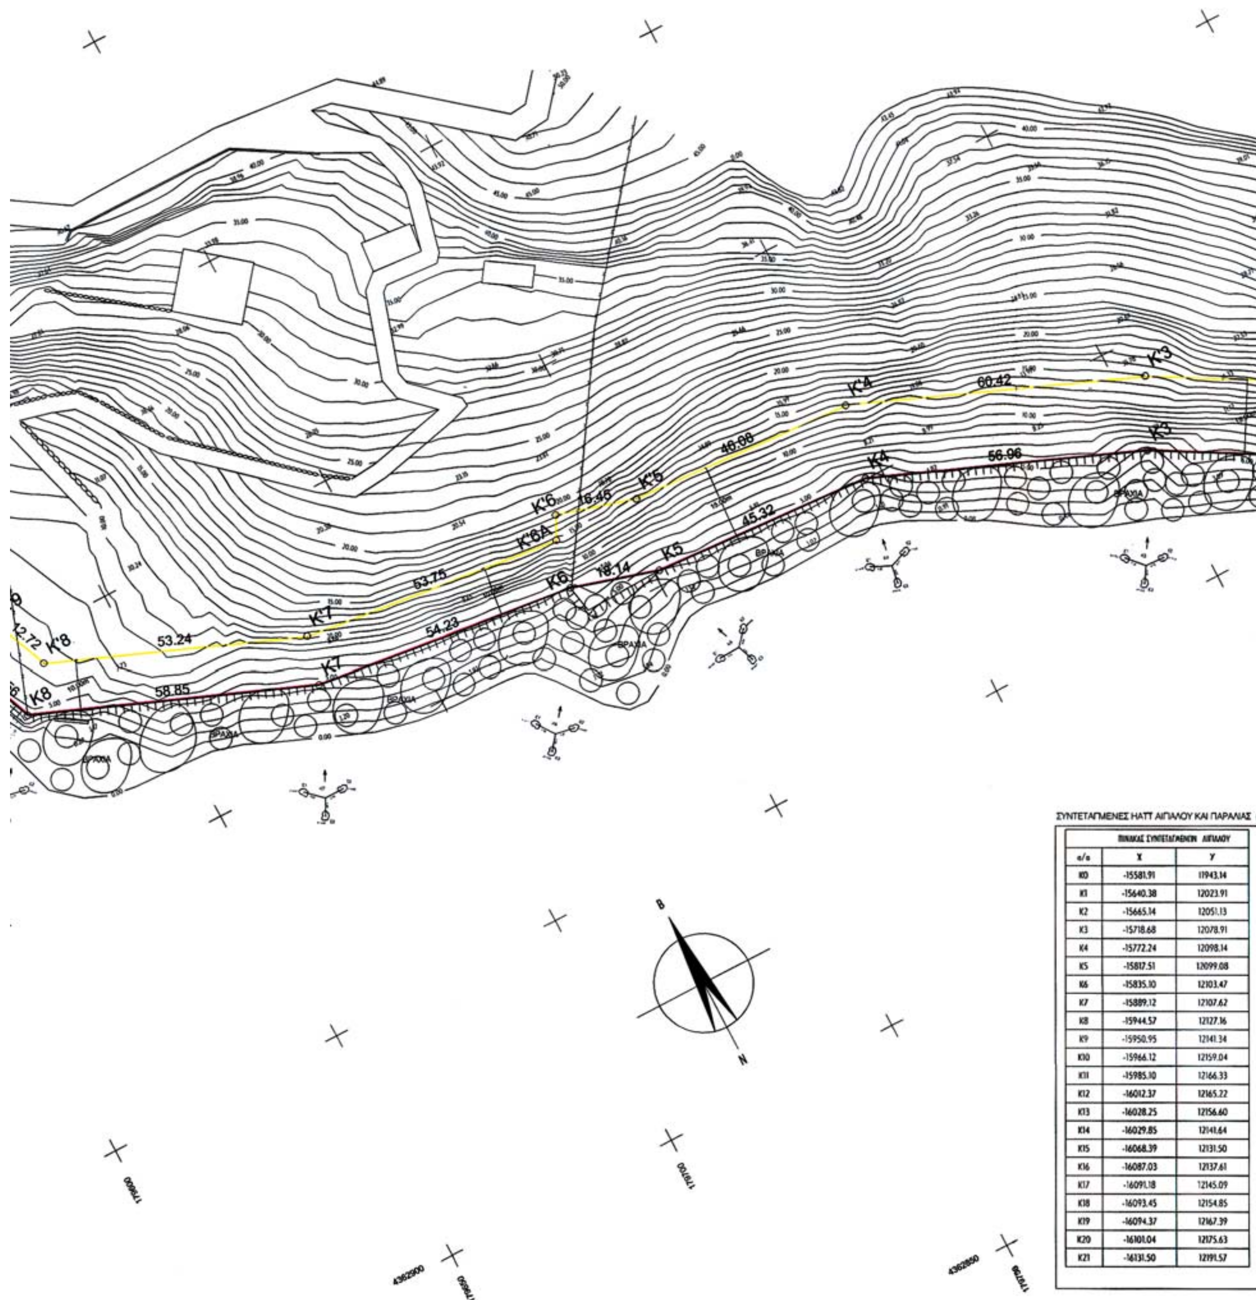


ΣΥΝΤΕΤΑΓΜΕΝΕΣ ΗΑΤΤ ΑΙΓΙΑΛΟΥ ΚΑΙ ΠΑΡΑΛΙΑΣ (Κ

ΠΙΝΑΚΑΣ ΣΥΝΤΕΤΑΓΜΕΝΩΝ ΑΙΓΙΑΛΟΥ		
α/α	X	Y
K0	-15581.91	11943.14
K1	-15640.38	12023.91
K2	-15665.14	12051.13
K3	-15718.68	12078.91
K4	-15772.24	12098.14
K5	-15817.51	12099.08
K6	-15835.10	12103.47
K7	-15889.12	12107.62
K8	-15944.57	12127.16
K9	-15950.95	12141.34
K10	-15966.12	12159.04
K11	-15985.10	12166.33
K12	-16012.37	12165.22
K13	-16028.25	12156.60
K14	-16029.85	12141.64
K15	-16068.39	12131.50
K16	-16087.03	12137.61
K17	-16091.18	12145.09
K18	-16093.45	12154.85
K19	-16094.37	12167.39
K20	-16101.04	12175.63
K21	-16131.50	12191.57

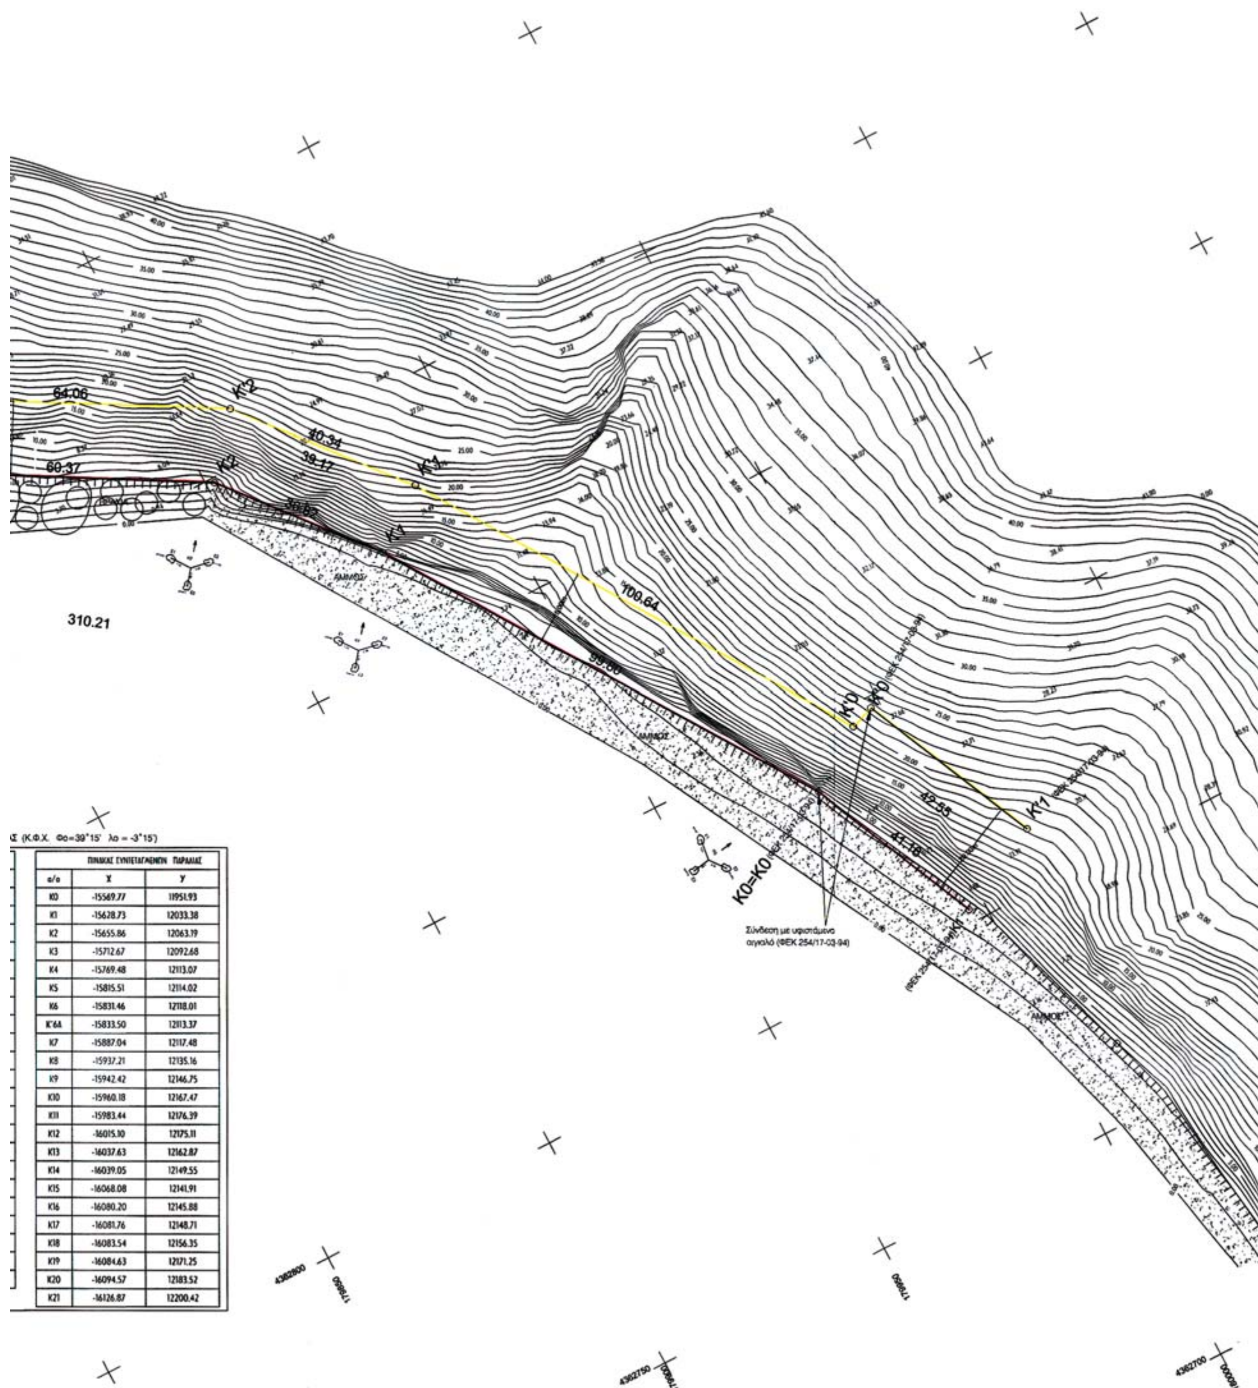

ΠΙΝΑΚΑΣ ΣΥΝΤΕΤΑΓΜΕΝΩΝ ΠΑΡΑΛΙΑΣ		
α/α	X	Y
K0	-15569.77	11951.93
K1	-15628.73	12033.38
K2	-15655.86	12063.19
K3	-15712.67	12092.68
K4	-15769.48	12113.07
K5	-15815.51	12114.02
K6	-15831.46	12118.01
K'6A	-15833.50	12113.37
K7	-15887.04	12117.48
K8	-15937.21	12135.16
K9	-15942.42	12146.75
K10	-15960.18	12167.47
K11	-15983.44	12176.39
K12	-16015.10	12175.11
K13	-16037.63	12162.87
K14	-16039.05	12149.55
K15	-16068.08	12141.91
K16	-16080.20	12145.88
K17	-16081.76	12148.71
K18	-16083.54	12156.35
K19	-16084.63	12171.25
K20	-16094.57	12183.52
K21	-16126.87	12200.42

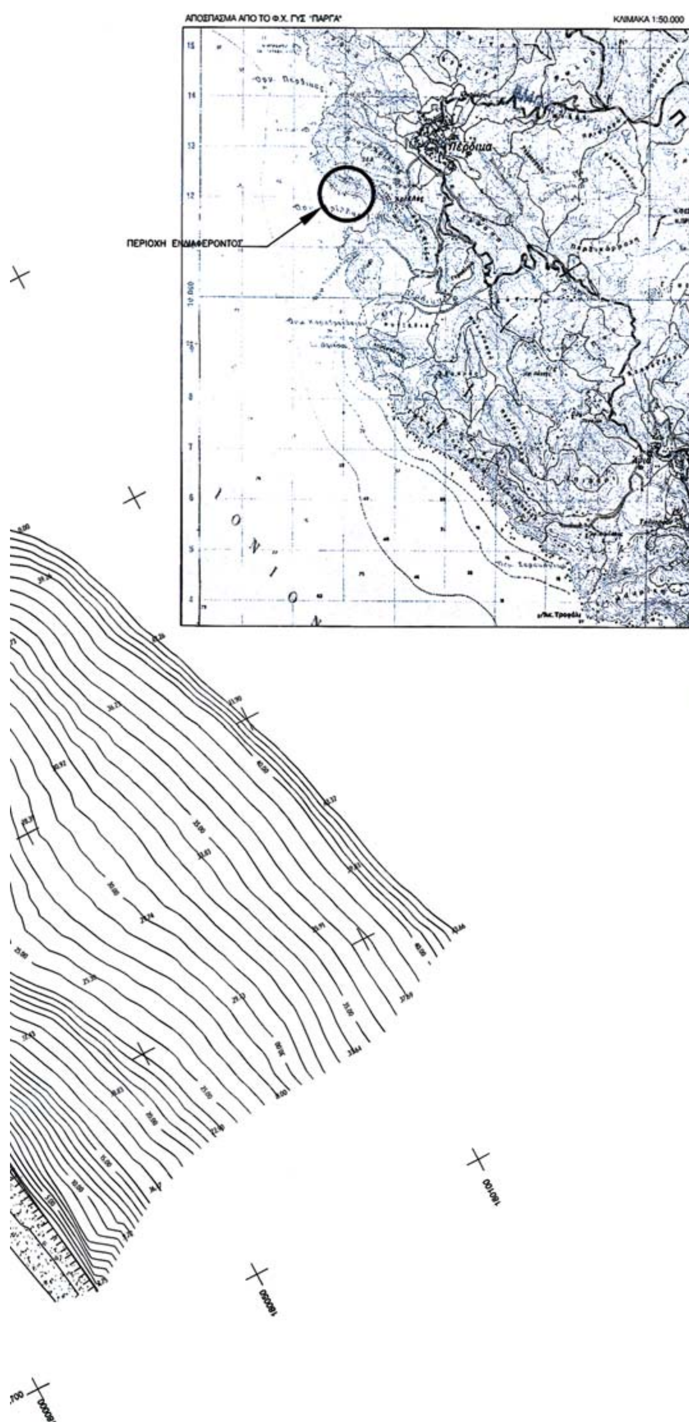

ΠΙΝΑΚΑΣ ΣΥΝΤΕΤΑΓΜΕΝΩΝ ΟΡΙΟ ΓΡΑΜΜΗΣ ΑΙΓΙΑΛΟΥ		
α/α	X	Y
K0	179980.65	4362837.71
K1	179925.34	4362920.78
K2	179901.65	4362948.97
K3	179849.20	4362978.86
K4	179796.38	4363000.18
K5	179751.14	4363002.89
K6	179733.73	4363007.98
K7	179679.86	4363014.24
K8	179625.17	4363035.96
K9	179619.35	4363050.39
K10	179604.87	4363068.69
K11	179586.18	4363076.72
K12	179558.86	4363076.68
K13	179542.64	4363068.68
K14	179540.46	4363053.78
K15	179501.52	4363045.15
K16	179483.11	4363052.00
K17	179479.26	4363059.63
K18	179477.36	4363069.48
K19	179476.94	4363082.07
K20	179470.59	4363090.56
K21	179440.75	4363107.70

ΠΙΝΑΚΑΣ ΣΥΝΤΕΤΑΓΜΕΝΩΝ ΟΡΙΟΓΡΑΜΜΗΣ ΠΑΡΑΛΙΑΣ		
α/α	X	Y
K'0	179993.14	4362846.03
K'1	179937.36	4362929.79
K'2	179911.41	4362960.68
K'3	179855.75	4362992.39
K'4	179799.73	4363015.01
K'5	179753.73	4363017.77
K'6	179737.93	4363022.38
K'6A	179735.72	4363017.82
K'7	179682.33	4363024.02
K'8	179632.84	4363043.67
K'9	179628.09	4363055.47
K'10	179611.14	4363076.88
K'11	179588.23	4363086.72
K'12	179556.52	4363086.68
K'13	179533.51	4363075.32
K'14	179531.56	4363062.05
K'15	179502.24	4363055.55
K'16	179490.27	4363060.00
K'17	179488.81	4363062.89
K'18	179487.33	4363070.60
K'19	179486.83	4363085.54
K'20	179477.37	4363098.20
K'21	179445.73	4363116.38

ΕΛΛΗΝΙΚΗ ΔΗΜΟΚΡΑΤΙΑ

ΤΟΠΟΓΡΑΦΙΚΟ ΔΙΑΓΡΑΜΜΑ

ΚΑΘΟΡΙΣΜΟΥ ΟΡΙΩΝ ΑΙΓΙΑΛΟΥ-ΠΑΡΑΛΙΑΣ

ΠΕΡΙΟΧΗ: ΠΑΡΑΛΙΑ ΑΡΙΛΛΑ ΠΕΡΔΙΚΑΣ

ΚΟΙΝΟΤΗΤΑ ΠΕΡΔΙΚΑΣ ΝΟΜΟΥ ΘΕΣΠΡΩΤΙΑΣ

ΑΡΜΟΔΙΑ ΔΟΥ: ΗΓΟΥΜΕΝΙΤΣΑΣ

ΕΝΔΙΑΦ/ΝΟΙ: ΜΩΚΟΣ ΕΛΕΥΘΕΡΙΟΣ, ΜΩΚΟΣ ΔΗΜΗΤΡΙΟΣ, ΜΩΚΟΣ ΣΠΥΡΙΔΩΝ, ΜΩΚΟΣ ΠΕΤΡΟΣ, ΜΩΚΟΥ ΕΥΑΓΓΕΛΙΑ

ΣΥΝΤΑΞΗ ΜΕΛΕΤΗΣ — ΣΦΡΑΓΙΔΑ: ΒΑΙΓΕΛΗΣ Ι. ΣΠΥΡΙΔΩΝ •ΑΡΧΙΤΕΚΤΩΝ ΜΗΧΑΝΙΚΟΣ• ΕΘΝΙΚΟΥ ΜΕΤΣΟΒ. ΠΟΛΥΤΕΧΝΕΙΟΥ ΗΓΟΥΜΕΝΙΤΣΑ•ΤΣΑΛΔΑΡΗ 6•24955 ΑΦΜ:043522219 - ΑΜ•ΤΕΕ:58839 — ΥΠΟΓΡΑΦΗ — ΗΜ/ΝΙΑ ΣΥΝΤΑΞΗΣ: ΜΑΡΤΙΟΣ 2006

ΥΠΟΜΝΗΜΑ ΕΠΙΤΡΟΠΗΣ ΚΑΘΟΡΙΣΜΟΥ ΑΙΓΙΑΛΟΥ-ΠΑΡΑΛΙΑΣ

1) ... 30-03-06 ...

Η ΕΠΙΤΡΟΠΗ

1. 2. 3. 4.

Ο ΠΡΟΕΔΡΟΣ

ΕΛΕΓΧΟΣ: Ελέγχθηκε (κατά το εφικτό) και θεωρήθηκε: Ηγουμενίτσα 29-03-2006

ΘΕΩΡΗΣΗ: Καραγγούλη Δήμητρα, Αγρονόμος Τοπογράφος Μηχανικός

ΥΠΟΜΝΗΜΑ ΤΟΠΟΓΡΑΦΙΚΟΥ ΣΧΕΔΙΟΥ



ΤΡΙΓΩΝΟΜΕΤΡΙΚΗ ΕΞΑΡΤΗΣΗ	ΚΡΑΤΙΚΟ ΔΙΚΤΥΟ
ΥΨΟΜΕΤΡΙΚΗ ΑΦΕΤΗΡΙΑ	ΚΡΑΤΙΚΟ ΔΙΚΤΥΟ
ΜΕΘΟΔΟΣ ΑΠΟΤΥΠΩΣΗΣ	ΕΠΙΓΕΙΑ ΤΑΧΥΜΕΤΡΙΚΗ
ΧΡΟΝΟΛΟΓΙΑ ΑΠΟΤΥΠΩΣΗΣ	ΜΑΡΤΙΟΣ 2006

ΚΛΙΜΑΚΑ	ΔΙΑΝΟΜΗ ΠΙΝΑΚΙΔΩΝ	ΑΡ. ΣΧΕΔΙΟΥ
1:500	1	1
Ισοδιάσταση: 1 m		

ΕΘΝΙΚΟ ΤΥΠΟΓΡΑΦΕΙΟ

ΕΦΗΜΕΡΙΔΑ ΤΗΣ ΚΥΒΕΡΝΗΣΕΩΣ

ΠΕΡΙΦΕΡΕΙΑΚΑ ΓΡΑΦΕΙΑ ΠΩΛΗΣΗΣ Φ.Ε.Κ.

ΘΕΣΣΑΛΟΝΙΚΗ - Βασ. Όλγας 227	**(2310) 423 956**	**ΛΑΡΙΣΑ** - Διοικητήριο	**(2410) 597449**
ΠΕΙΡΑΙΑΣ - Ευριπίδου 63	**(210) 413 5228**	**ΚΕΡΚΥΡΑ** - Σαμαρά 13	**(26610) 89 122**
ΠΑΤΡΑ - Κορίνθου 327	**(2610) 638 109**		**(26610) 89 105**
	(2610) 638 110	**ΗΡΑΚΛΕΙΟ** - Πεδιάδος 2	**(2810) 300 781**
ΙΩΑΝΝΙΝΑ - Διοικητήριο	**(26510) 87215**	**ΛΕΣΒΟΣ** - Πλ.Κωνσταντινουπόλεως 1	**(22510) 46 654**
ΚΟΜΟΤΗΝΗ - Δημοκρατίας 1	**(25310) 22 858**		**(22510) 47 533**

ΤΙΜΗ ΠΩΛΗΣΗΣ ΦΥΛΛΩΝ ΕΦΗΜΕΡΙΔΟΣ ΤΗΣ ΚΥΒΕΡΝΗΣΕΩΣ

Σε έντυπη μορφή:
- Για τα ΦΕΚ από 1 μέχρι 16 σελίδες σε 1 euro, προσαυξανόμενη κατά 0,20 euro για κάθε επιπλέον οκτασέλιδο ή μέρος αυτού.
- Για τα φωτοαντίγραφα ΦΕΚ σε 0,15 euro ανά σελίδα.

Σε μορφή CD:

Τεύχος	Περίοδος	EURO	Τεύχος	Περίοδος	EURO
Α΄	Ετήσιο	150	Αναπτυξιακών Πράξεων	Ετήσιο	50
Α	3μηνιαίο	40	Ν.Π.Δ.Δ.	Ετήσιο	50
Α΄	Μηνιαίο	15	Παράρτημα	Ετήσιο	50
Β’	Ετήσιο	300	Εμπορικής και Βιομηχανικής Ιδιοκτησίας	Ετήσιο	100
Β΄	3μηνιαίο	80	Ανωτάτου Ειδικού Δικαστηρίου	Ετήσιο	5
Β΄	Μηνιαίο	30	Διακηρύξεων Δημοσίων Συμβάσεων	Ετήσιο	200
Γ΄	Ετήσιο	50	Διακηρύξεων Δημοσίων Συμβάσεων	Εβδομαδιαίο	5
Δ΄	Ετήσιο	220	Α.Ε. & Ε.Π.Ε	Μηνιαίο	100
Δ΄	3μηνιαίο	60			

- Η τιμή πώλησης μεμονωμένων Φ.Ε.Κ σε μορφή cd-rom από εκείνα που διατίθενται σε ηλεκτρονική μορφή και μέχρι 100 σελίδες σε 5 euro προσαυξανόμενη κατά 1 euro ανά 50 σελίδες.
- Η τιμή πώλησης σε μορφή cd-rom δημοσιευμάτων μιας εταιρείας στο τεύχος Α.Ε. και Ε.Π.Ε. σε 5 euro ανά έτος.

ΠΑΡΑΓΓΕΛΙΑ ΚΑΙ ΑΠΟΣΤΟΛΗ Φ.Ε.Κ.: τηλεφωνικά: 210 - 4071010, fax: 210 - 4071010 internet: http://www.et.gr.

ΕΤΗΣΙΕΣ ΣΥΝΔΡΟΜΕΣ Φ.Ε.Κ.

	Σε έντυπη μορφή	Από το Internet
Α΄ (Νόμοι, Π.Δ., Συμβάσεις κτλ.)	225 €	190 €
Β΄ (Υπουργικές αποφάσεις κτλ.)	320 €	225 €
Γ΄ (Διορισμοί, απολύσεις κτλ. Δημ. Υπαλλήλων)	65 €	ΔΩΡΕΑΝ
Δ΄ (Απαλλοτριώσεις, πολεοδομία κτλ.)	320 €	160 €
Αναπτυξιακών Πράξεων και Συμβάσεων (Τ.Α.Π.Σ.)	160 €	95 €
Ν.Π.Δ.Δ. (Διορισμοί κτλ. προσωπικού Ν.Π.Δ.Δ.)	65 €	ΔΩΡΕΑΝ
Παράρτημα (Προκηρύξεις θέσεων ΔΕΠ κτλ.)	33 €	ΔΩΡΕΑΝ
Δελτίο Εμπορικής και Βιομ/κής Ιδιοκτησίας (Δ.Ε.Β.Ι.)	65 €	33 €
Ανωτάτου Ειδικού Δικαστηρίου (Α.Ε.Δ.)	10 €	ΔΩΡΕΑΝ
Ανωνύμων Εταιρειών & Ε.Π.Ε.	2.250 €	645 €
Διακηρύξεων Δημοσίων Συμβάσεων (Δ.Δ.Σ.)	225 €	95 €
Πρώτο (Α΄), Δεύτερο (Β΄) και Τέταρτο (Δ΄)	–	450 €

- Το τεύχος του ΑΣΕΠ (έντυπη μορφή) θα αποστέλλεται σε συνδρομητές με την επιβάρυνση των 70 euro, ποσό το οποίο αφορά ταχυδρομικά έξοδα.
- Για την παροχή δικαιώματος ηλεκτρονικής πρόσβασης σε Φ.Ε.Κ. προηγουμένων ετών και συγκεκριμένα στα τεύχη Α΄, Β΄, Δ΄, Αναπτυξιακών Πράξεων & Συμβάσεων, Δελτίο Εμπορικής και Βιομηχανικής Ιδιοκτησίας, Διακηρύξεων Δημοσίων Συμβάσεων και Α.Ε. & Ε.Π.Ε., η τιμή προσαυξάνεται πέραν του ποσού της ετήσιας συνδρομής έτους 2006, κατά 40 euro ανά έτος παλαιότητας και ανά τεύχος.

* Οι συνδρομές του εσωτερικού προπληρώνονται στις ΔΟΥ (το ποσό συνδρομής καταβάλλεται στον κωδικό αριθμό εσόδων ΚΑΕ 2531 και το ποσό υπέρ ΤΑΠΕΤ (5% του ποσού της συνδρομής) στον κωδικό αριθμό εσόδων ΚΑΕ 3512). Το πρωτότυπο αποδεικτικό είσπραξης (διπλότυπο) θα πρέπει να αποστέλλεται ή να κατατίθεται στην αρμόδια Υπηρεσία του Εθνικού Τυπογραφείου.
* Η πληρωμή του υπέρ ΤΑΠΕΤ ποσοστού που αντιστοιχεί σε συνδρομές, εισπράττεται και από τις ΔΟΥ.
* Οι συνδρομητές του εξωτερικού έχουν τη δυνατότητα λήψης των δημοσιευμάτων μέσω internet, με την καταβολή των αντίστοιχων ποσών συνδρομής και ΤΑΠΕΤ.
* Οι Νομαρχιακές Αυτοδιοικήσεις, οι Δήμοι, οι Κοινότητες ως και οι επιχειρήσεις αυτών πληρώνουν το μισό χρηματικό ποσό της συνδρομής και ολόκληρο το ποσό υπέρ του ΤΑΠΕΤ.
* Η συνδρομή ισχύει για ένα ημερολογιακό έτος. Δεν εγγράφονται συνδρομητές για μικρότερο χρονικό διάστημα.
* Η εγγραφή ή ανανέωση της συνδρομής πραγματοποιείται το αργότερο μέχρι την 31ην Δεκεμβρίου κάθε έτους.
* Αντίγραφα διπλοτύπων, ταχυδρομικές επιταγές και χρηματικά γράμματια δεν γίνονται δεκτά.

Πληροφορίες Α.Ε. - Ε.Π.Ε. και λοιπών Φ.Ε.Κ.: 210 527 9000
Φωτοαντίγραφα παλαιών ΦΕΚ - ΒΙΒΛΙΟΘΗΚΗ - ΜΑΡΝΗ 8 - Τηλ. (210)8220885 - 8222924
Δωρεάν διάθεση τεύχους Προκηρύξεων ΑΣΕΠ αποκλειστικά από Μάρνη 8 & Περιφερειακά Γραφεία
Δωρεάν ανάγνωση δημοσιευμάτων τεύχους Α΄ από την ιστοσελίδα του Εθνικού Τυπογραφείου

Οι υπηρεσίες εξυπηρέτησης των πολιτών λειτουργούν καθημερινά από 08.00΄ έως 13.00΄



ΑΠΟ ΤΟ ΕΘΝΙΚΟ ΤΥΠΟΓΡΑΦΕΙΟ
ΚΑΠΟΔΙΣΤΡΙΟΥ 34 * ΑΘΗΝΑ 104 32 * ΤΗΛ. 210 52 79 000 * FAX 210 52 21 004
ΗΛΕΚΤΡΟΝΙΚΗ ΔΙΕΥΘΥΝΣΗ: http://www.et.gr – e-mail: webmaster@et.gr